



ERSTE LAGE

IN DER KREMSER ALTSTADT

Eigentumswohnungen
Mühlbachgasse 8·10·12
3500 Krems

TOP **17** HAUS 12

WOHNUNG MIT BALKON

WWW.1LAGE.AT



ANLEGERWOHNUNG
MIT BALKON



Visualisierung

Mühlbachgasse 12
3500 Krems an der Donau

WOHNUNG
MIT BALCON

75,37 m²
Wohnfläche

12,20 m²
Außenbereiche


Abgehängte Decke

Schrankraum



LEGENDE:

WM = Anschluss für Waschmaschine

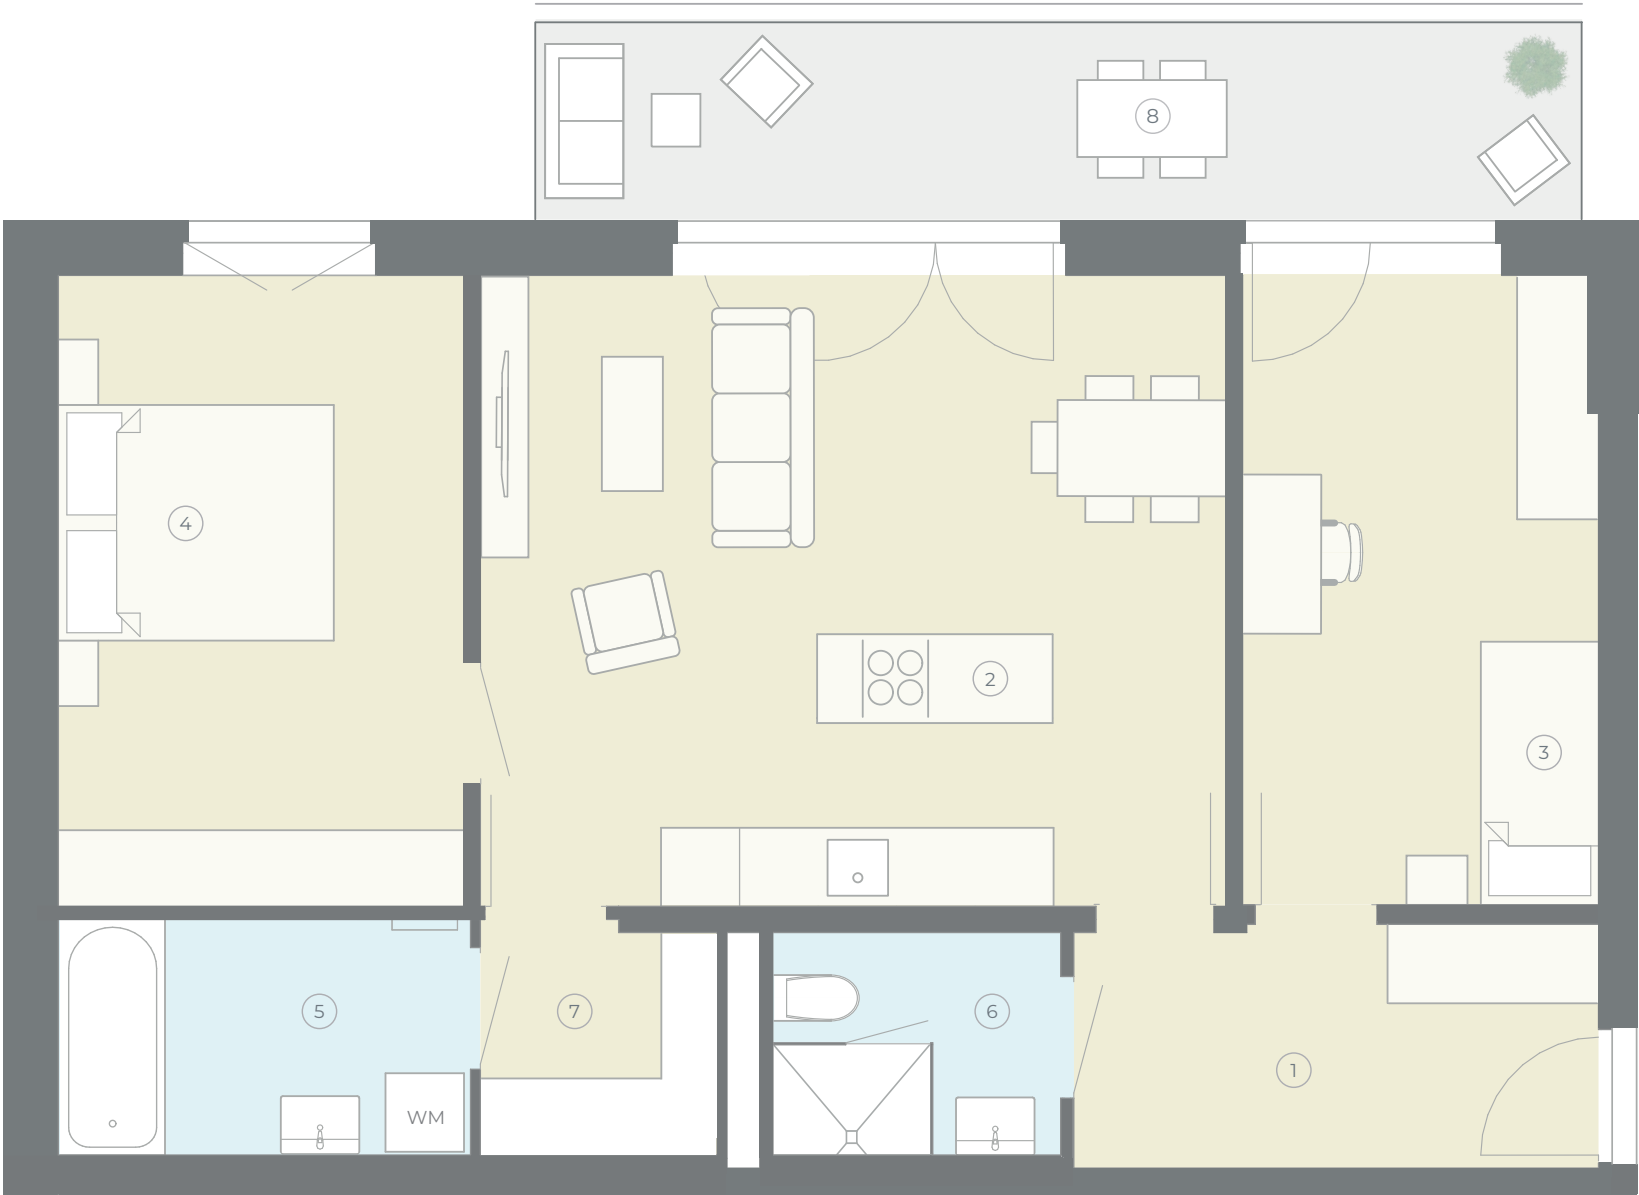

WOHNUNG
MIT BALCON



Wohnfläche	75,37 m ²
Außenbereich: Balkon	12,20 m ²

WOHNFLÄCHEN

①	Vorraum	7,39 m ²
②	Wohnen/Essen/Kochen	27,47 m ²
③	Zimmer A	12,98 m ²
④	Zimmer B	14,94 m ²
⑤	Bad	5,67 m ²
⑥	Dusche/WC	3,74 m ²
⑦	Schrankraum	3,18 m ²

AUSSENBEREICH

⑧	Balkon (Plattenbelag)
---	-----------------------

POSITION / HAUS

